



1階

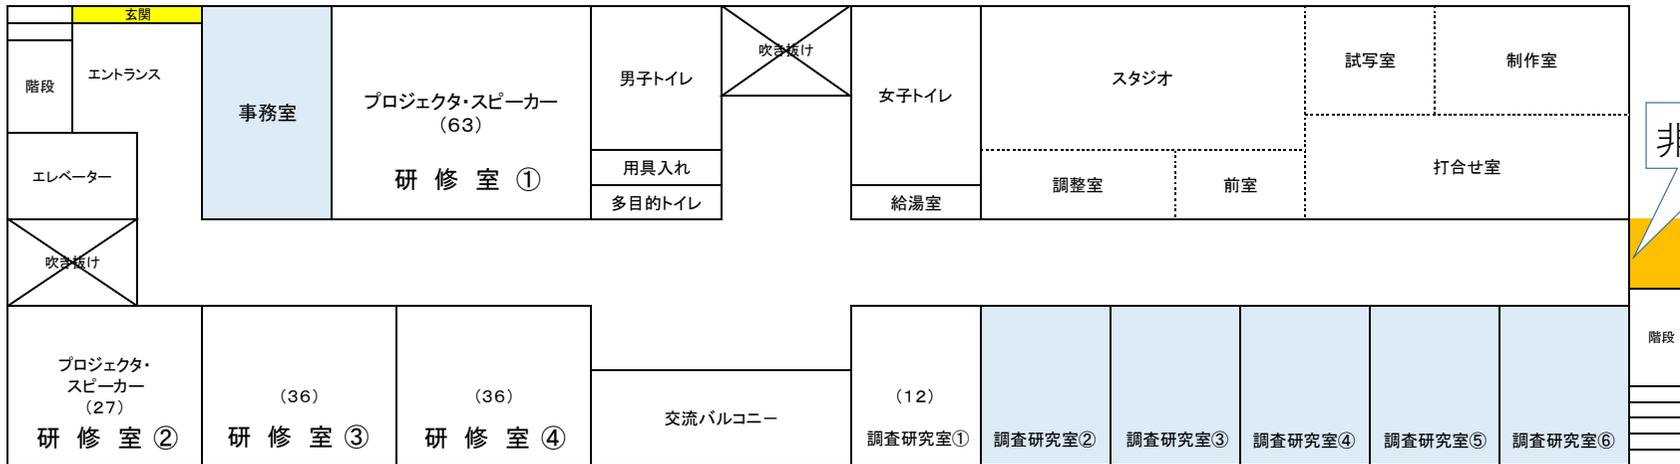

2階

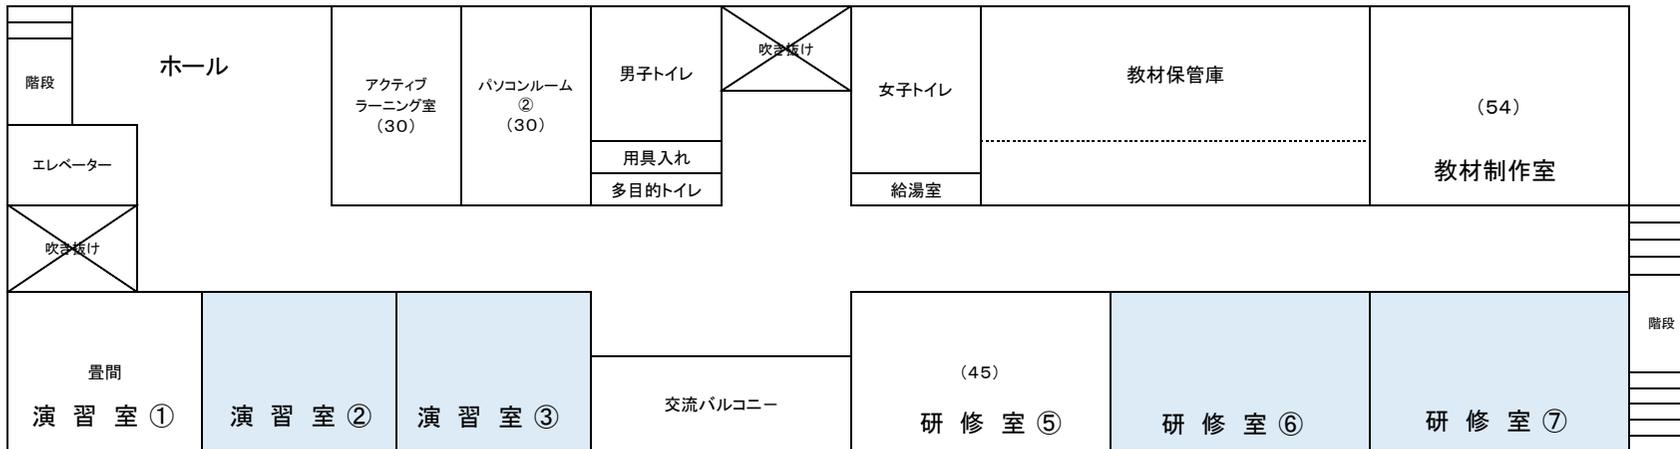

※ こちらの部屋については、貸し出しておりません。ご了承ください。